



**XXVII
CONGRESSO
NAZIONALE**

**PLANIMETRIA
PIANO TERRA
AREA ESPOSITIVA
CHIOSTRO A - B**

POSSIBILITA' DI SCELTA:

**MODULO
1x2m**

**1 modulo
1x2m**


**2 moduli
2x2m**

**3 moduli
3x2m**

**4 moduli
4x2m**

**MODULO
abbinato alla saletta***

***SALETTA SPONSOR:
Acquistabile dall'azienda
in abbinamento al desk
per riunioni, esposizione, ecc..**

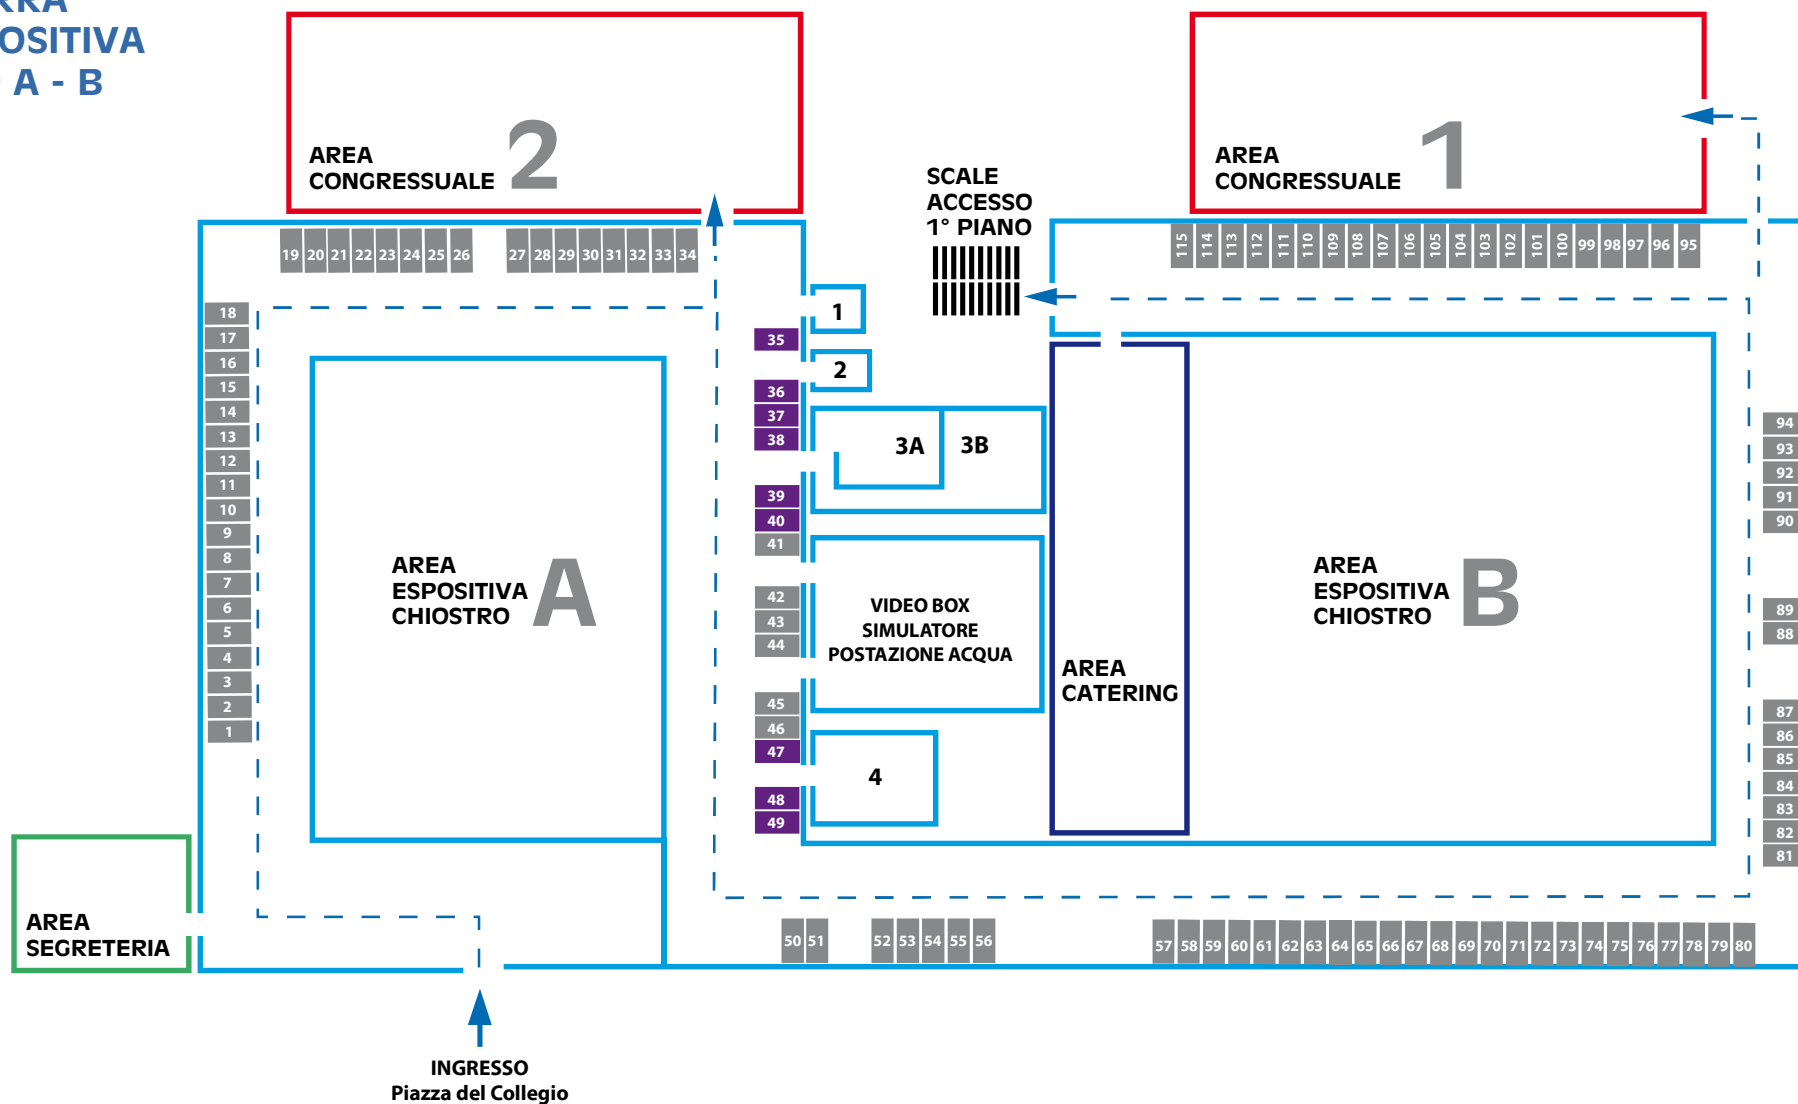



**XXVII
CONGRESSO
NAZIONALE**

**PLANIMETRIA
AREA ESPOSITIVA
PRIMO PIANO**

POSSIBILITA' DI SCELTA:

MODULO 1x2m	1 modulo 1x2m	2 moduli 2x2m	3 moduli 3x2m	4 moduli 4x2m	MODULO abbinato alla saletta*
--------------------	----------------------	----------------------	----------------------	----------------------	--------------------------------------

***SALETTA SPONSOR:**
Acquistabile dall'azienda
in abbinamento al desk
per riunioni, esposizione, ecc..

